




Widok  
SKALA 1:75

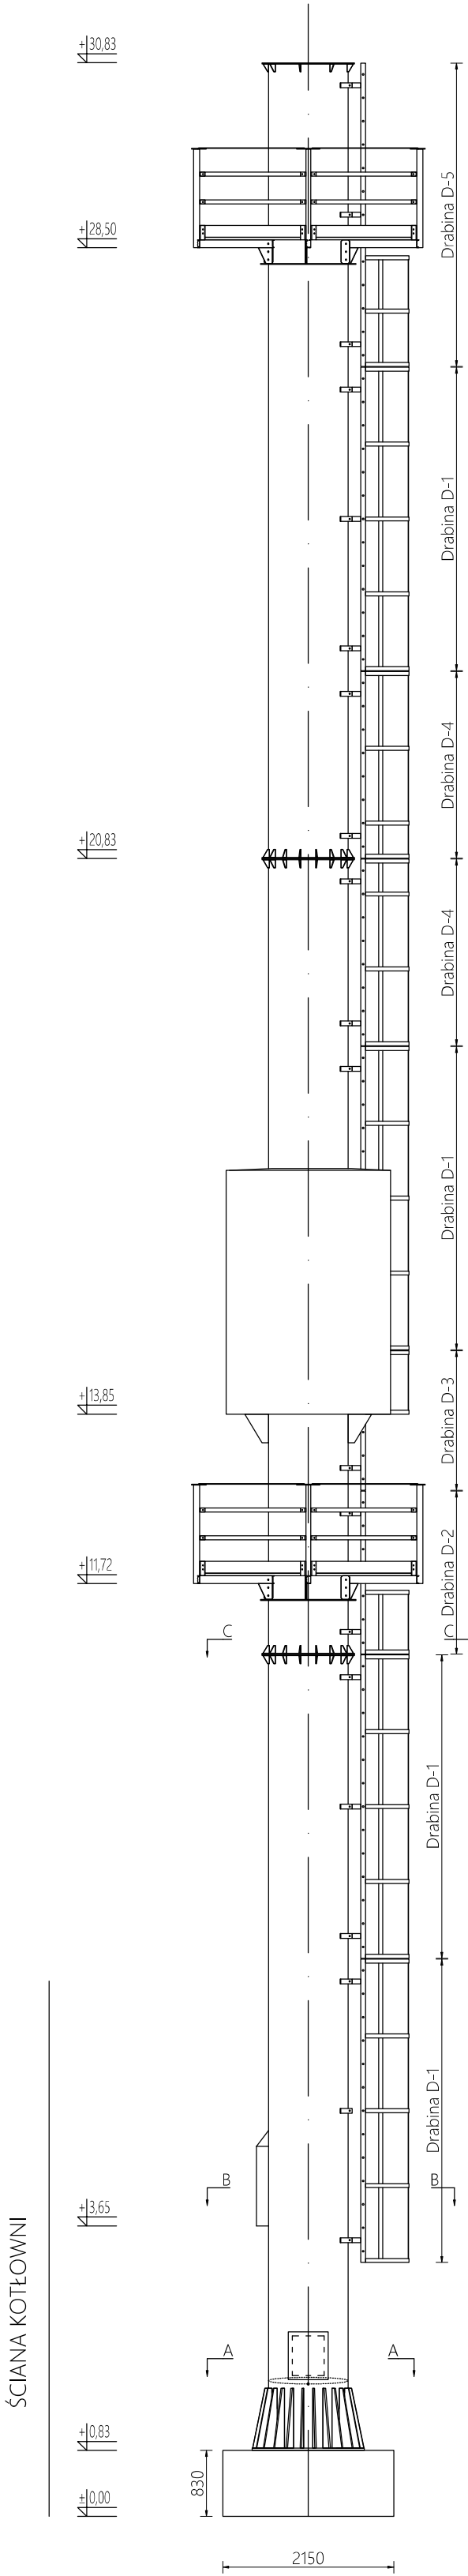

Przekrój C-C  
SKALA 1:20

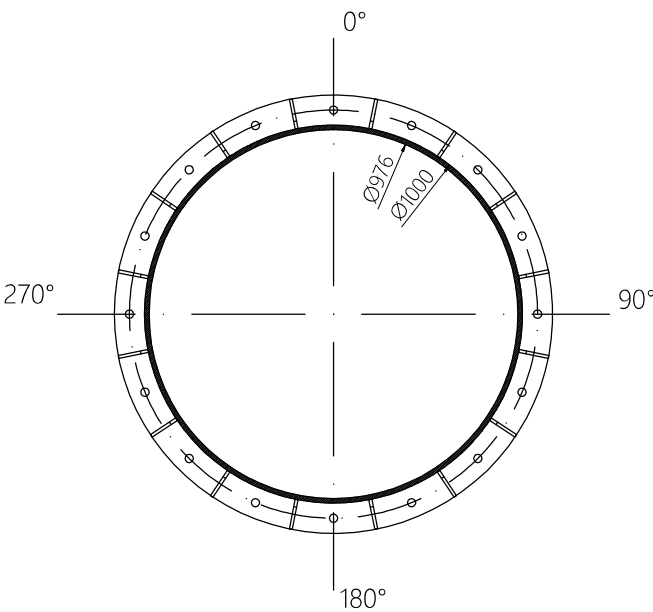


Przekrój B-B  
SKALA 1:20

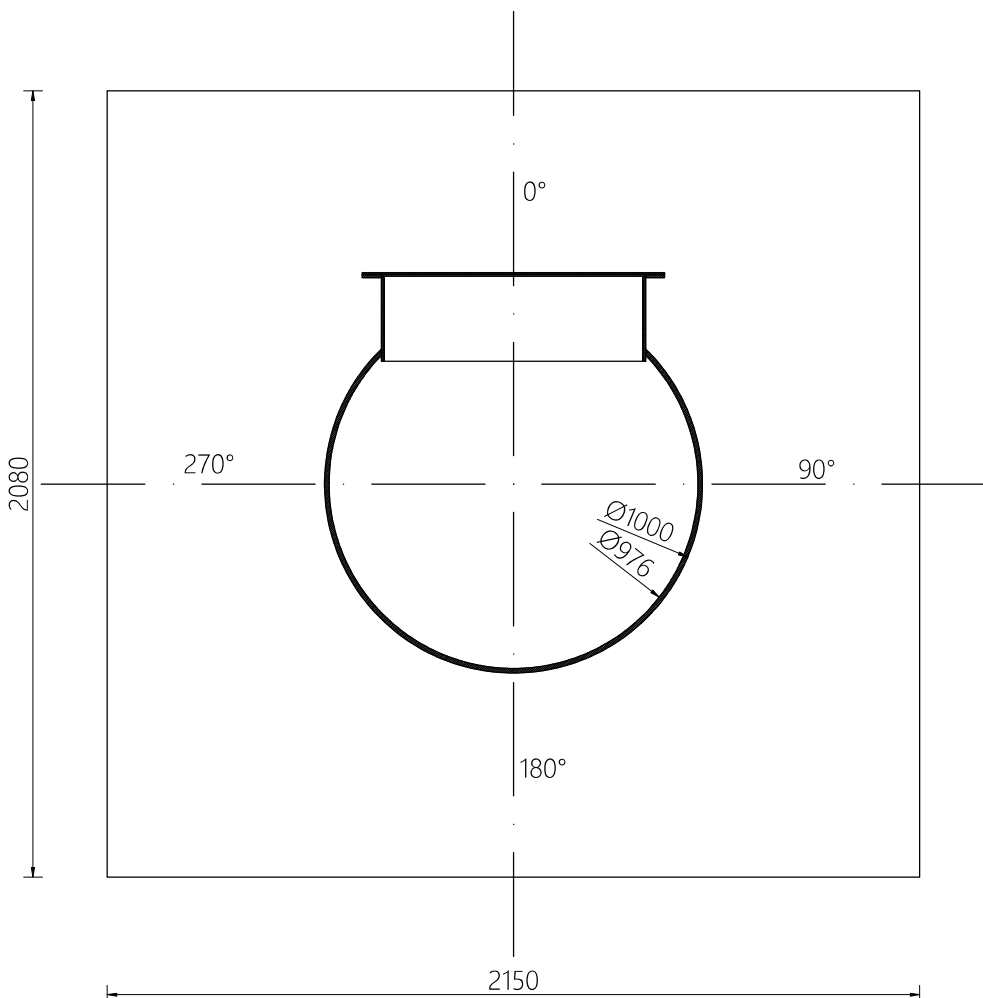


Przekrój A-A  
SKALA 1:20

ŚCIANA KOTŁOWNI

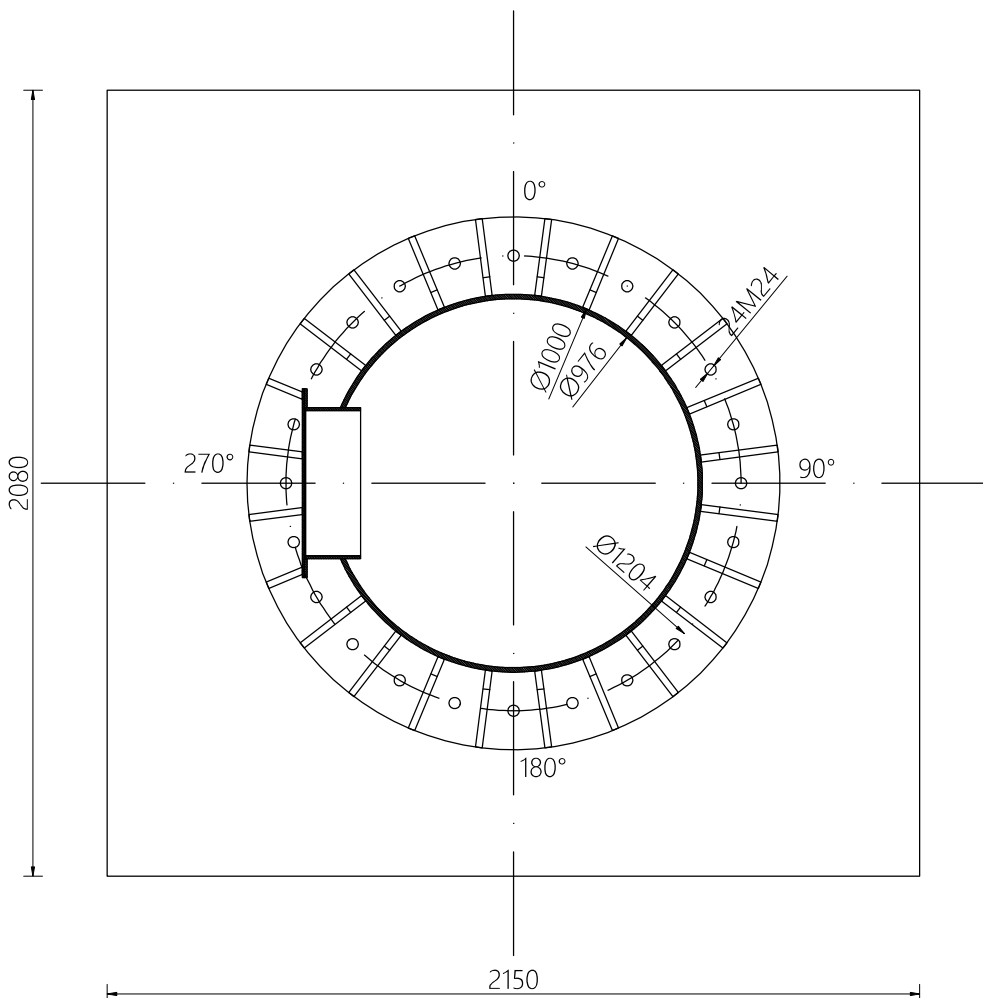

Przekrój D-D  
SKALA 1:20

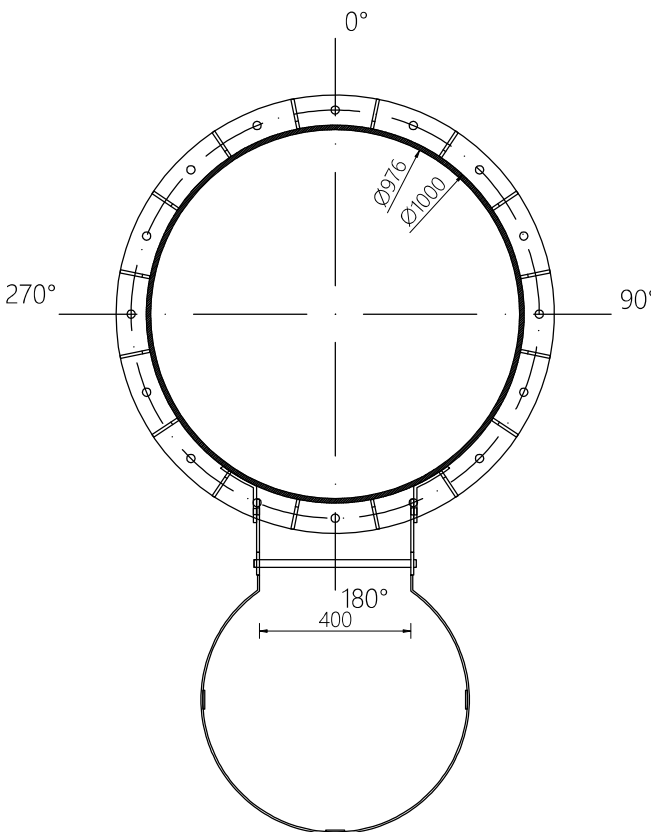

UWAGI :

- Stal S235 JR
- Wykonać sztuk 1.
- Wymiary podano w mm.
- Zabezpieczenia antykorozyjne podano w opisie technicznym.

|  |                                 |  |  |
|--|---------------------------------|--|--|
| Zamawiający:<br>Żuromińskie Zakłady Komunalne<br>Sp. z o.o. w Żurominie  |                                 | Objekt:<br>Komin stalowy H=30m D=1000mm<br>jedn. ew. 143706_4 obr. 0001 dz. nr 516/6 |  |
| Wykonawca: P.B. KOMIN-PIEC-BUD Roman Majcherczyk i Wspólnicy Sp. Jawna<br>ul. Grajewska 24, 85-382 Bydgoszcz<br>tel. +48 52 379 6945, email: komin@komin-piec-bud.com.pl |                                 |  |  |
| Projektował:<br>Władysław Wenski   | Data:<br>2019-04                | Podpis:  | Nr uprawn.:<br>ser. proj. A48-KZ-720/206/90<br>IPEC-3, konstruk. - budowlano |
| Sprawił:<br>Damian Wenski  | Data:<br>2019-04                | Podpis:  | Nr uprawn.:<br>ser. proj. 104/200/PIEC/17<br>IPEC-3, konstruk. - budowlano   |
| Faza<br>Projekt Budowlany  |                                 | Nr identyfikacyjny Wykonawcy:<br>KPB.1095.PB_02                                      | Rev.<br>0  |
| Skala<br>1:75  | Tytuł:<br>1001 - Rysunek ogólny |  | Data<br>2019-04<br>Format<br>A2  |